

OBEC HRUŠOVANY U BRNA

PASPORT MÍSTNÍCH KOMUNIKACÍ A POLNÍCH CEST


Legenda

komunikace

- krajská
- místní III. třída
- místní IV. třída - obytná zóna
- účelová - zpevněná
- účelová - nezpevněná
- smíšená stezka pro chodce a cyklisty
- smíšená stezka pro chodce a cyklisty - v katastru města Židlochovice
- soukromá
- stavební prah

polní cesty

- účelová - polní cesta
- účelová - v katastru obce Unkovice
- účelová - v katastru obce Ledce
- katastr

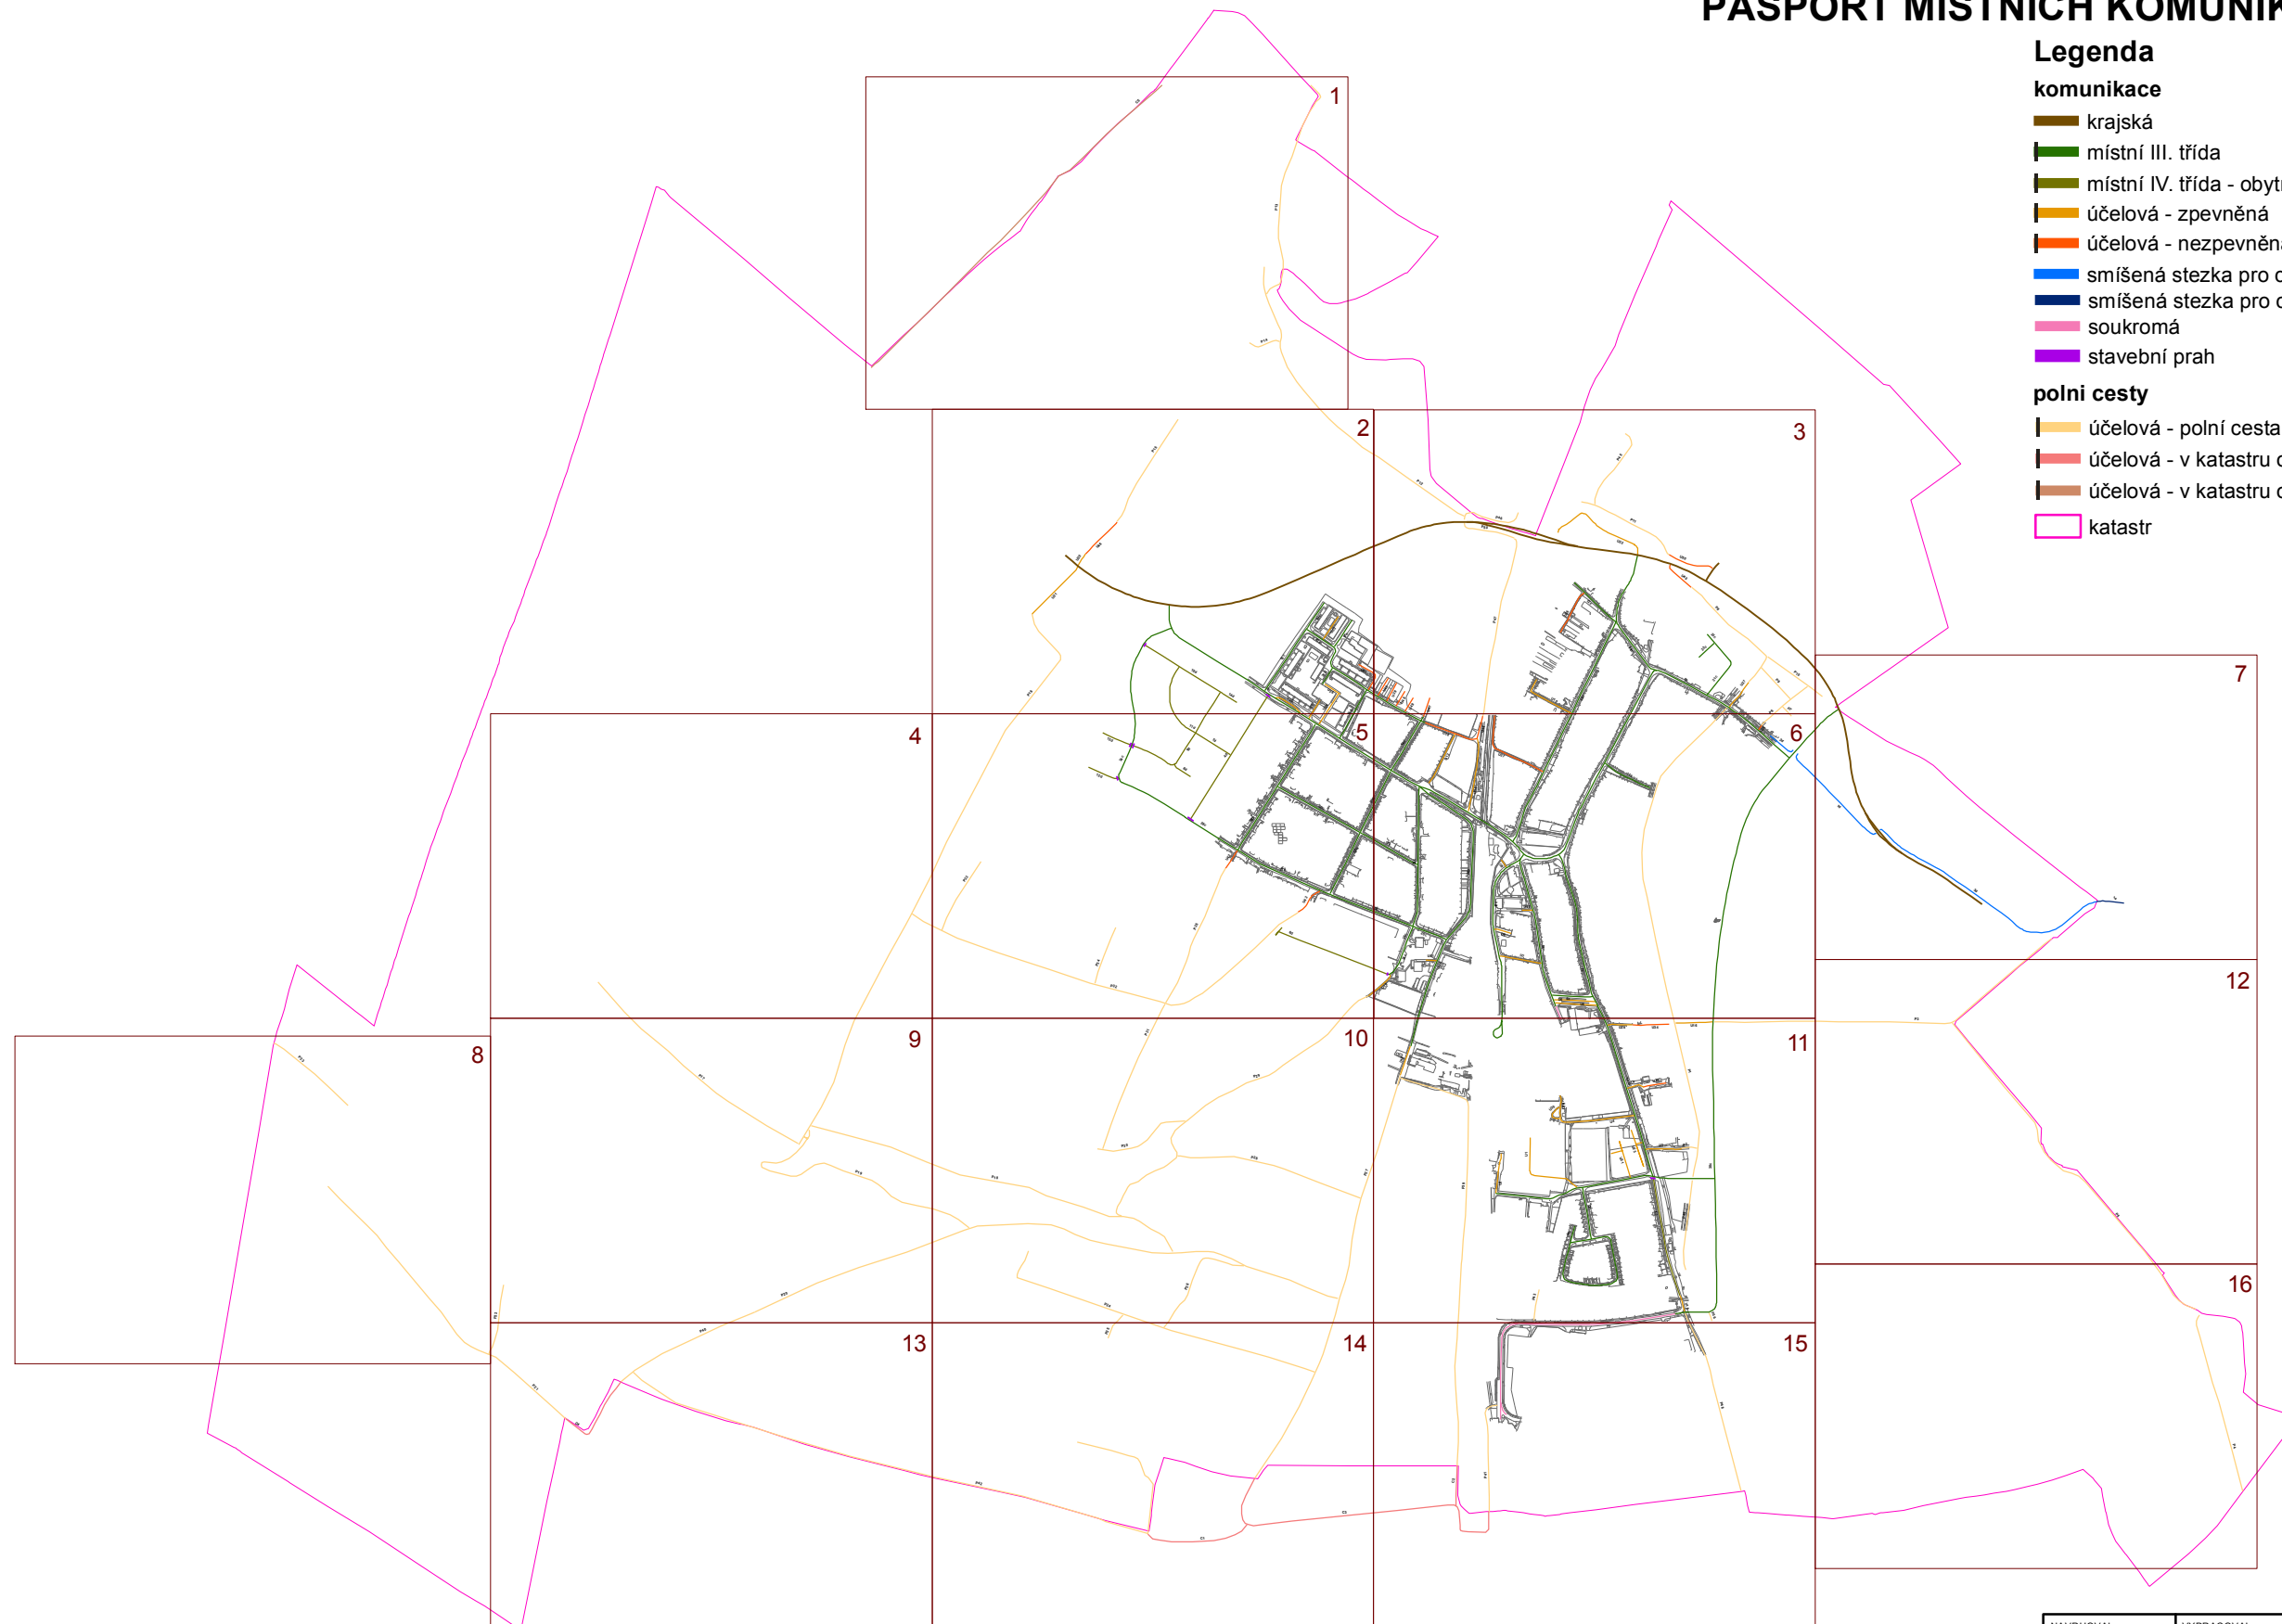

NAVRHOVAL: ING. V. OTEVŘEL	VYPRACOVAL: Bc. MARTIN SEDMÁK	KONTROLOVAL: LIBOR ČUMA	ZPRACOVATEL: URBANIA s.r.o. HLAVNÍ 21 664 48 MORAVANY provozovna: 24. DUBNA 18 664 43 ŽELEŠICE TEL.: 547 217 955 obchod@urbania.cz
INVESTOR ZAKÁZKY: OBEC HRUŠOVANY U BRNA			
NÁZEV ZAKÁZKY: PASPORT MÍSTNÍCH KOMUNIKACÍ A POLNÍCH CEST V OBCI HRUŠOVANY U BRNA			
DATUM: 15.5.2014 MĚŘÍTKO: 1:15 000 ZAKÁZKA Č.: ZK13-0397			
VÝKRES: CELKOVÁ SITUACE			VÝKRES Č.: 1