


# 1.NP – LEGENDA MÍSTNOSTÍ

Č.M.	NÁZEV MÍSTNOSTI	PLOCHA m <sup>2</sup>	S.V. mm
1.09	LOKÁL	123,7	3550
1.12	SKLAD – PŘÍJEM	6,0	3550
1.13	KUCHYŇE	11,3	3550
1.14	MYTÍ NÁDOBÍ	8,2	3550
	CELKEM	149,2	
1.20	TERASA	104,8	—

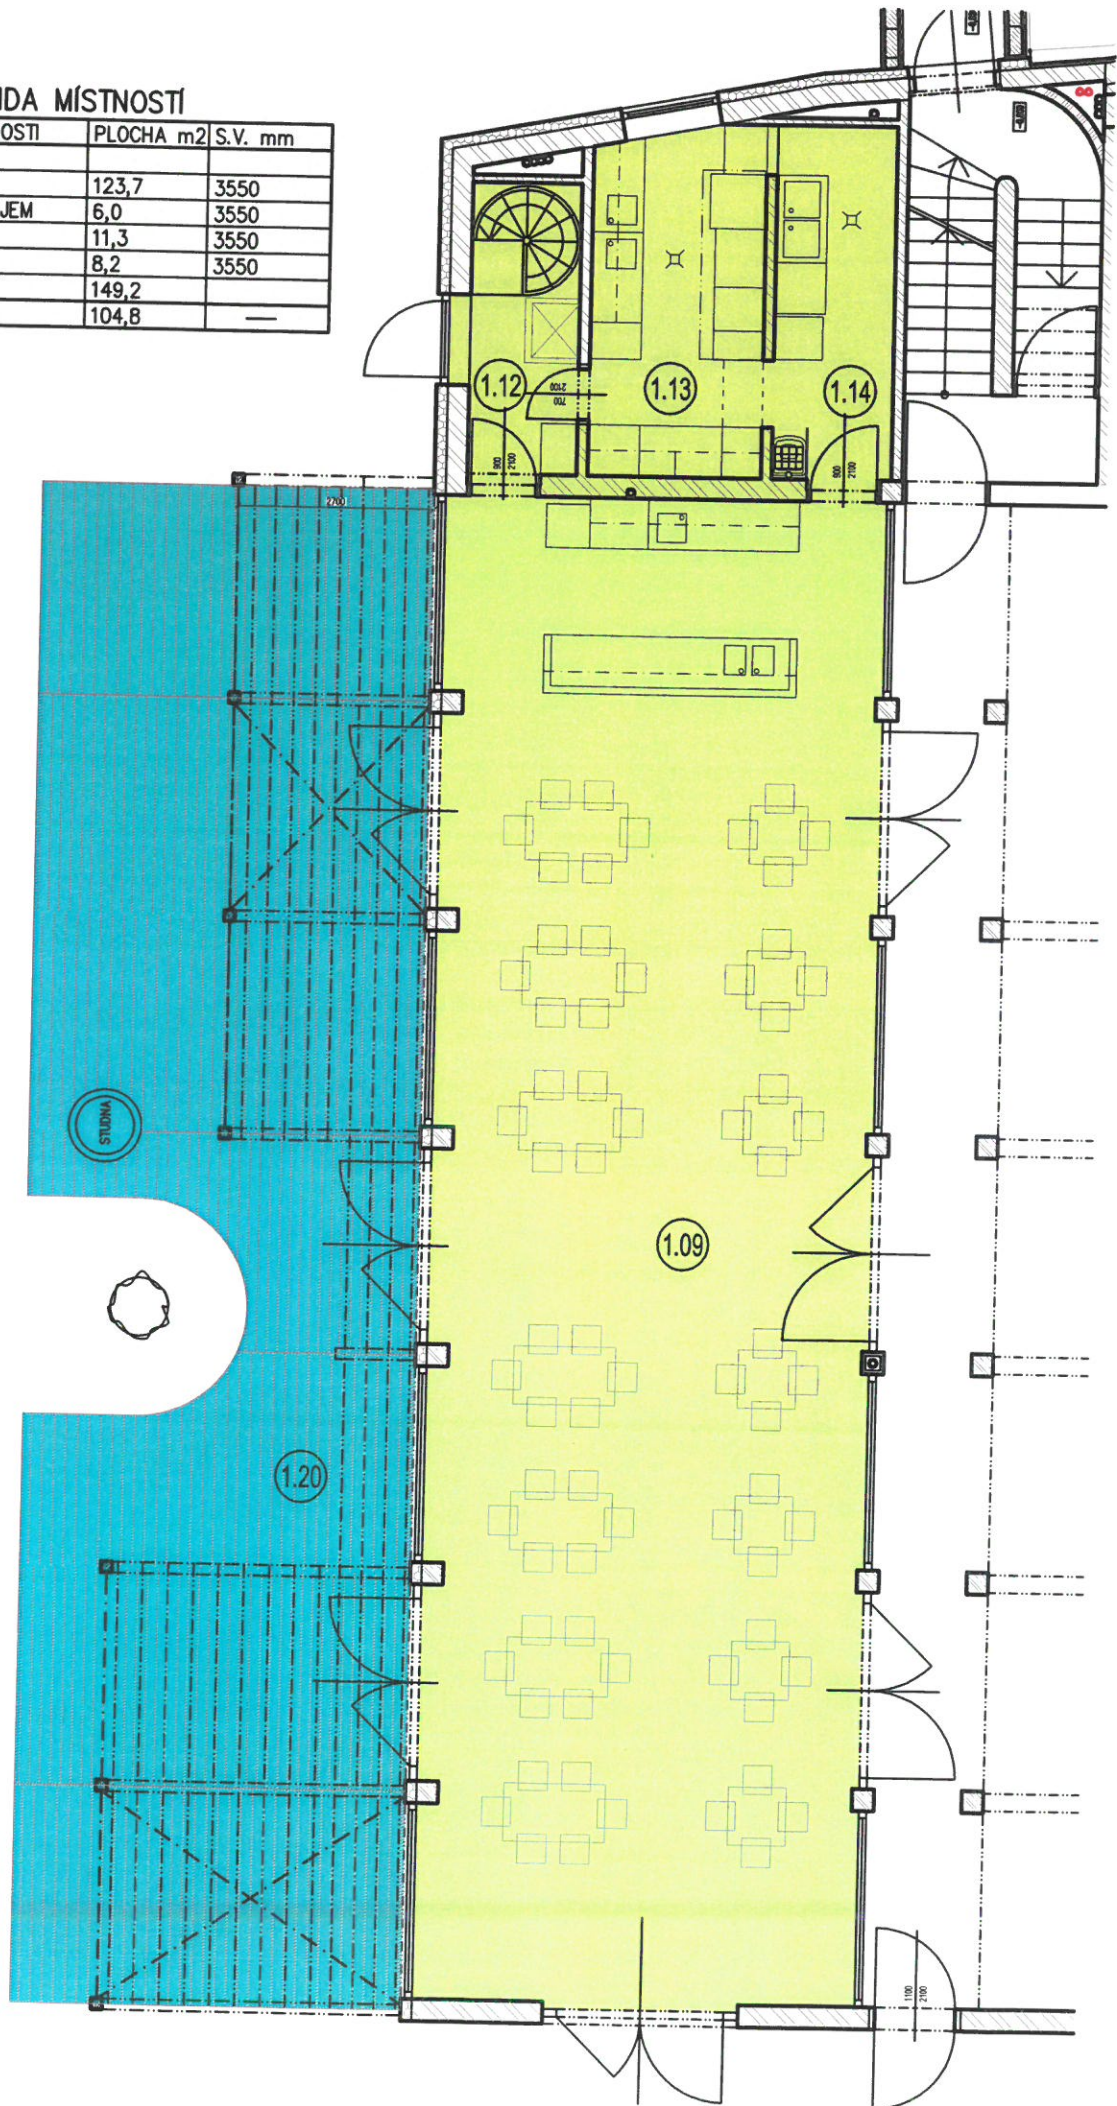

### 1.PP – LEGENDA MÍSTNOSTI

Č.M.	NÁZEV MÍSTNOSTI	PLOCHA m <sup>2</sup>	S.V. mm
0.08	CHODBA	17,7	2500
0.09	ÚKLID	1,4	2500
0.10	WC	2,4	2500
0.11	ŠATNA + SPRCHA	2,6	2500
0.12	SKLAD NÁPOJŮ	3,8	2500
0.13	SKLAD	2,6	2500
0.14	PŘÍPRAVA ZELENINY	5,1	2500
0.15	SKLAD	4,5	2500
	CELKEM	40,1	

