
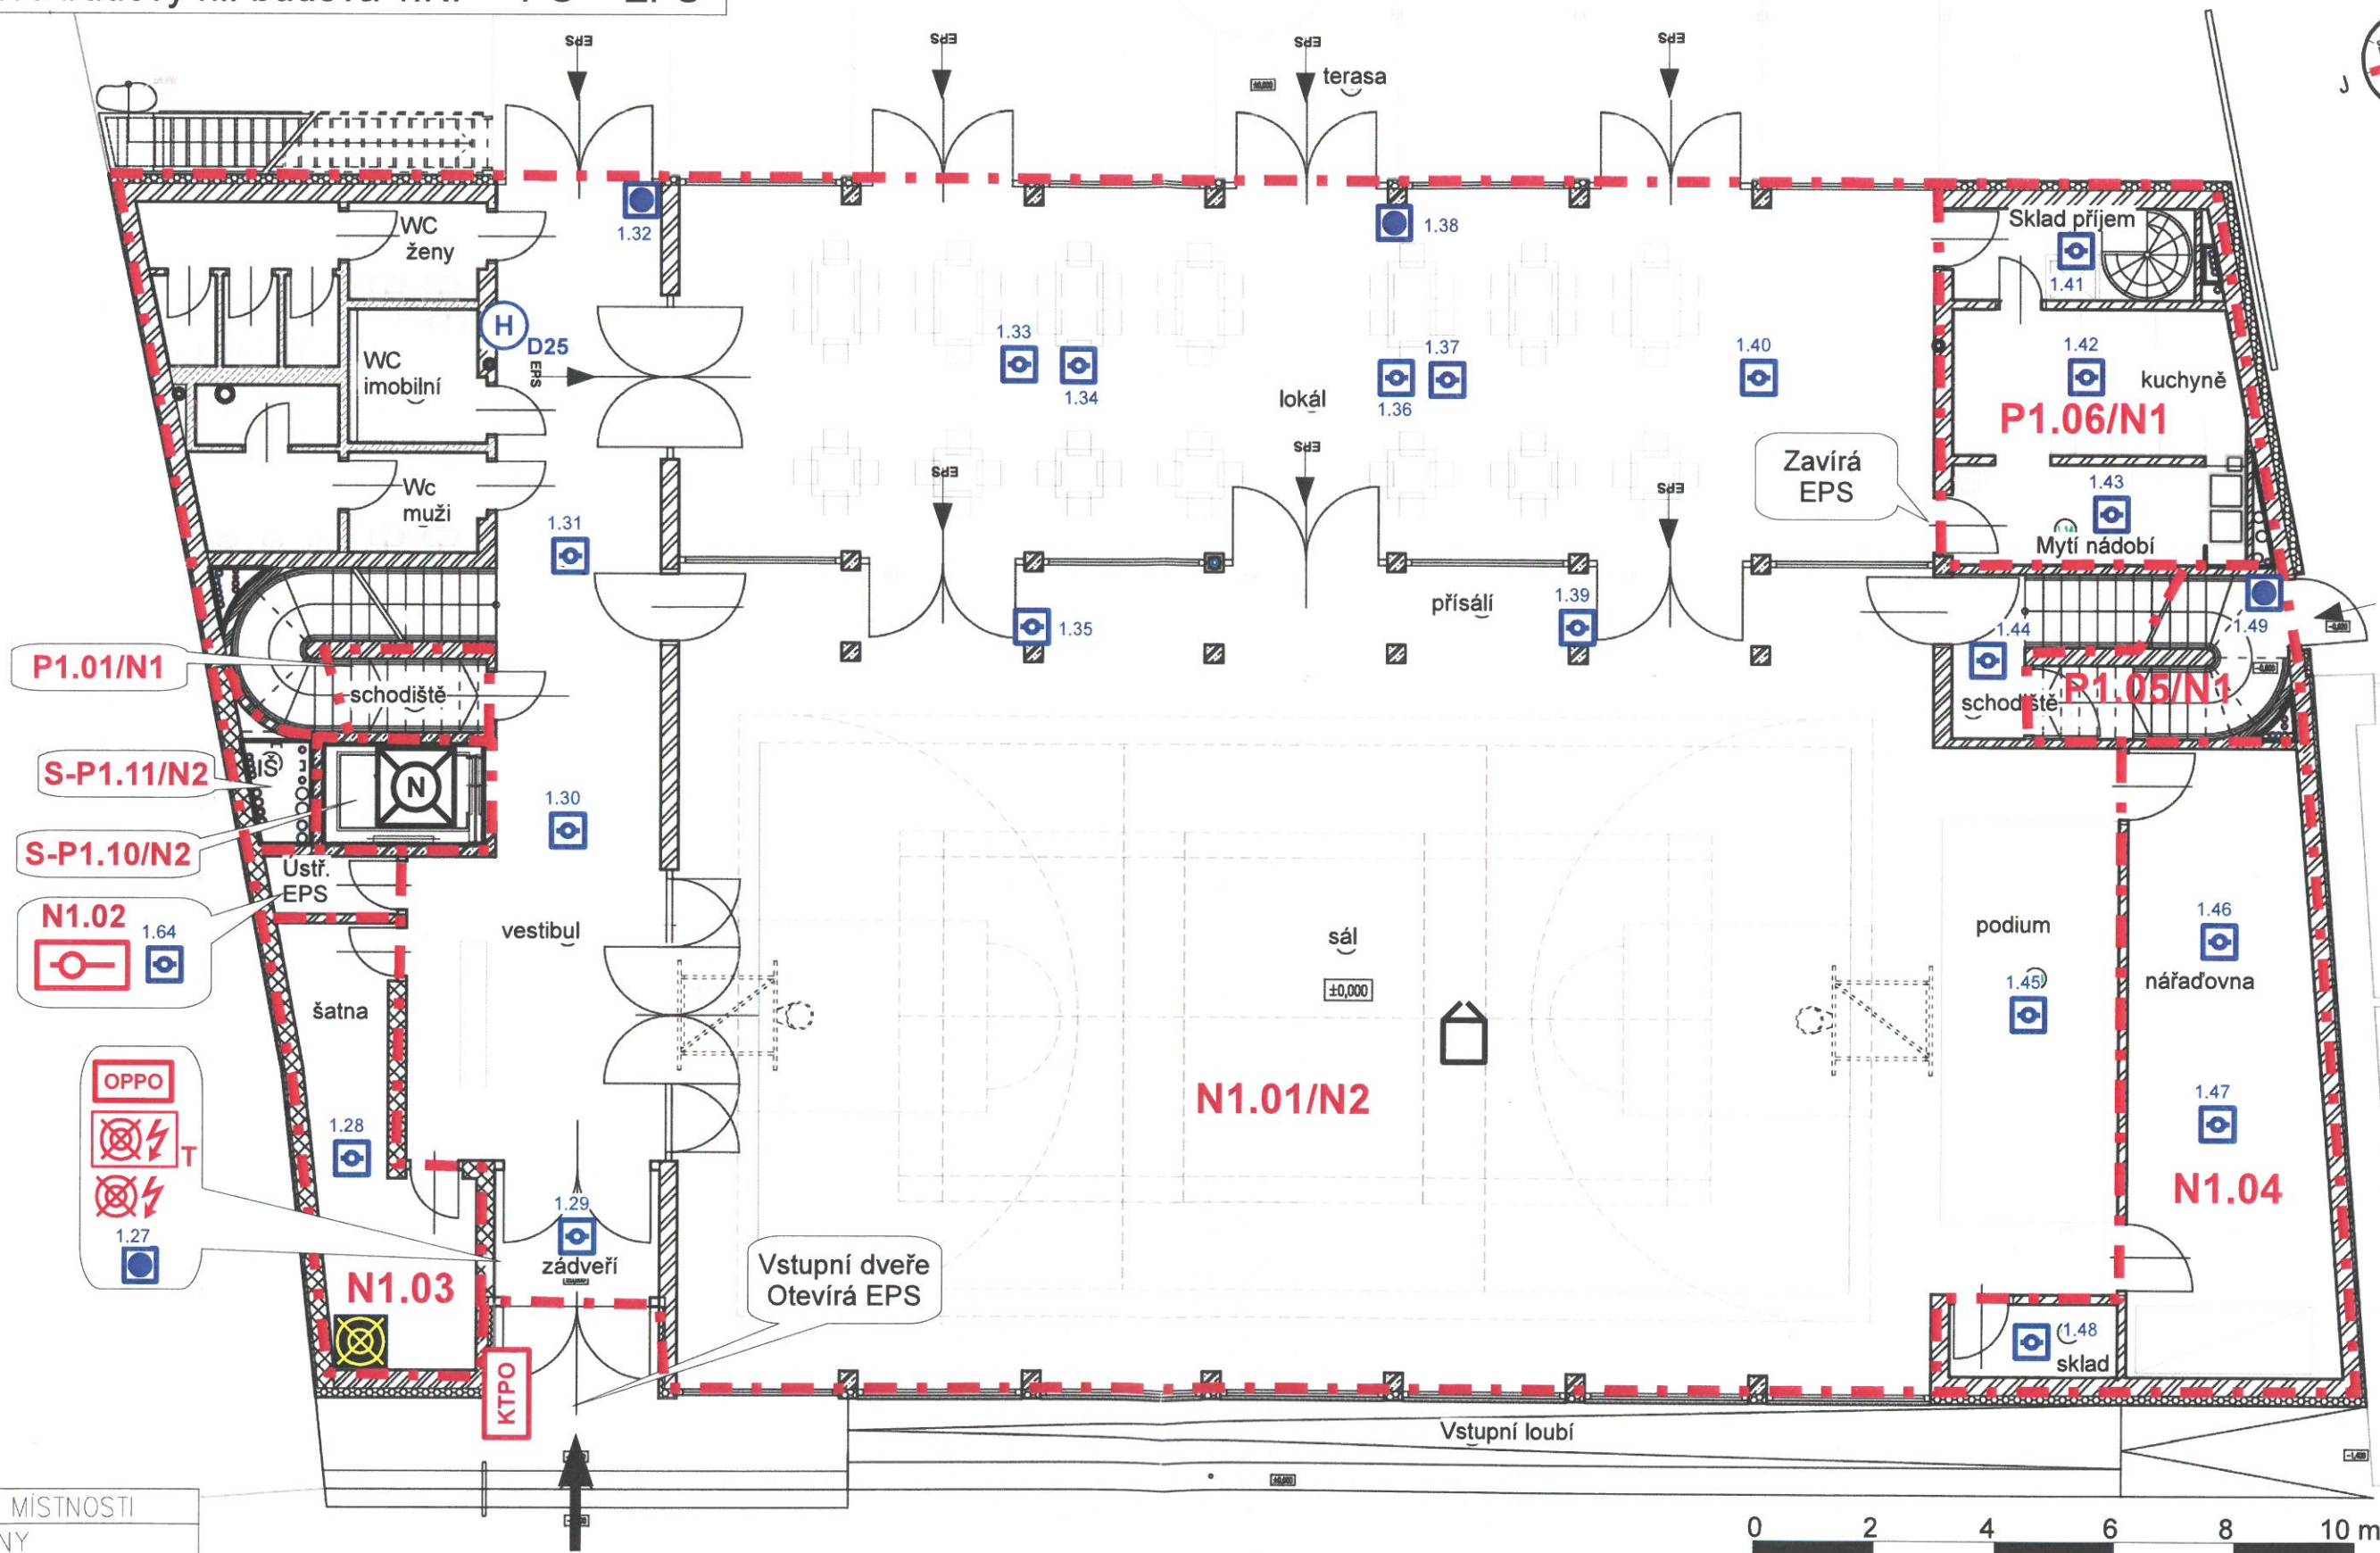


05. Přehled budovy hl. budova 1.NP – PO + EPS

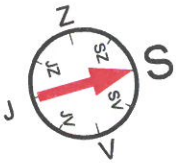

1.NP

Č.M.	NÁZEV MÍSTNOSTI	Č.M.	NÁZEV MÍSTNOSTI	Č.M.	NÁZEV MÍSTNOSTI
1.01	WC ŽENY	1.10	PŘÍSÁLÍ	1.18	NÁŘADOVNA
1.02	WC IMOBILNÍ	1.11	SÁL	1.19	ÚSTŘEDNA EPS
1.03	WC MUŽI	1.12	SKLAD – PŘÍJEM		PLOCHA CELKEM
1.04	SCHODIŠTĚ	1.13	KUCHYŇĚ		
1.05	VÝTAH	1.14	MYTÍ NÁDOBÍ		
1.06	ŠATNA	1.15	SCHODIŠTĚ	1.20	TERASA
1.07	VESTIBUL	1.16	PÓDIUM	1.21	VSTUPNÍ LOUBÍ
1.08	ZÁDVEŘÍ	1.17	SKLAD	1.22	INSTALAČNÍ ŠACHTA
1.09	LOKÁL				

Legenda PO:

	Total STOP		Ústředna EPS		Automatický hlásič
	Central STOP		Hlavní rozvaděč		Tlačítkový hlásič
	Klíčový trezor PO		Hlavní uzávěr plynu		Otvírá EPS
	Nástěnný hydrant		Obslužné pole PO		Neevakuační výtah